


BEBAUUNGSPLAN WOHNBAUGEBIET I "AM BIRKENHANG" OBERLICHTENAU

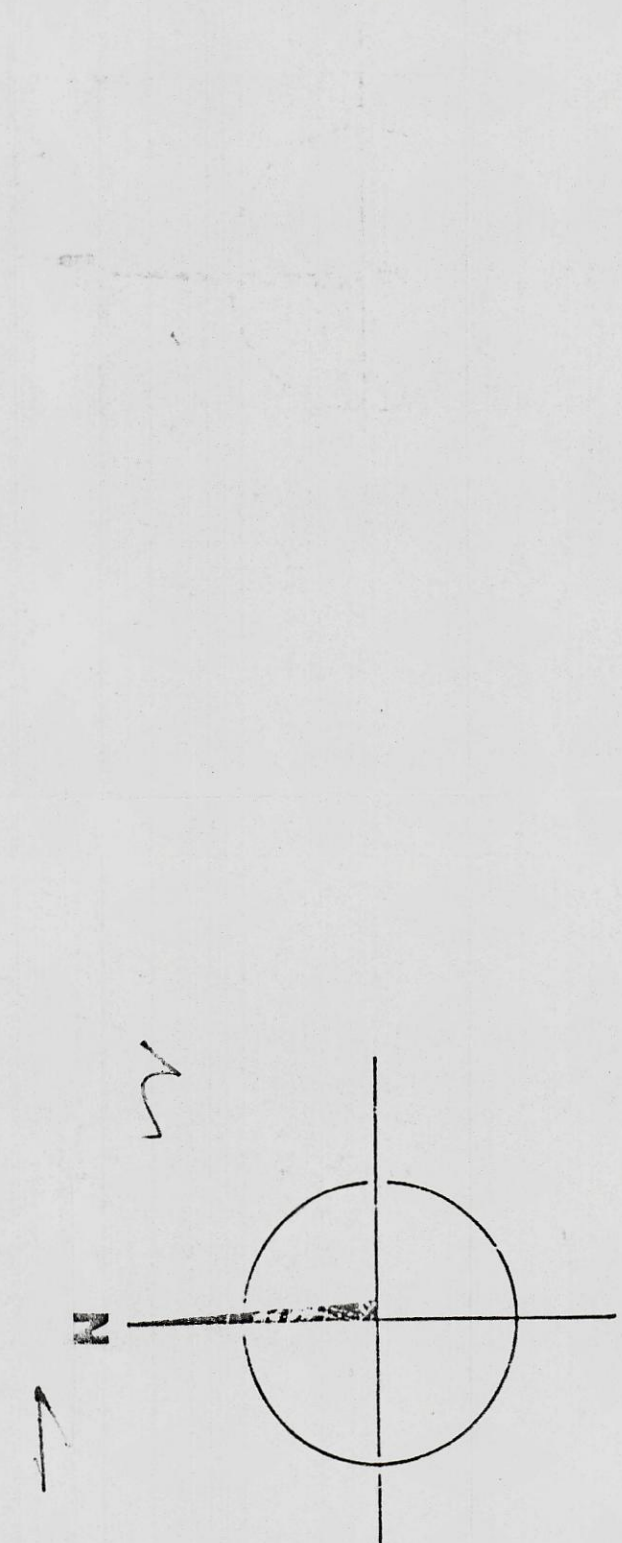


LAGEPLAN M 1:5000

ART DER BAULICHEN NUTZUNG

- Algemeines Wohngebiet (§ 4 BauNVO)
- Mischgebiet (§ 6 BauNVO)

MASS DER BAULICHEN NUTZUNG

- Art der baulichen Nutzung
- Grundflächenzahl (§ 16 Abs. 1 Nr. 1 BauNVO)
- Offene Bauweise (§ 22 Abs. 2 BauNVO)

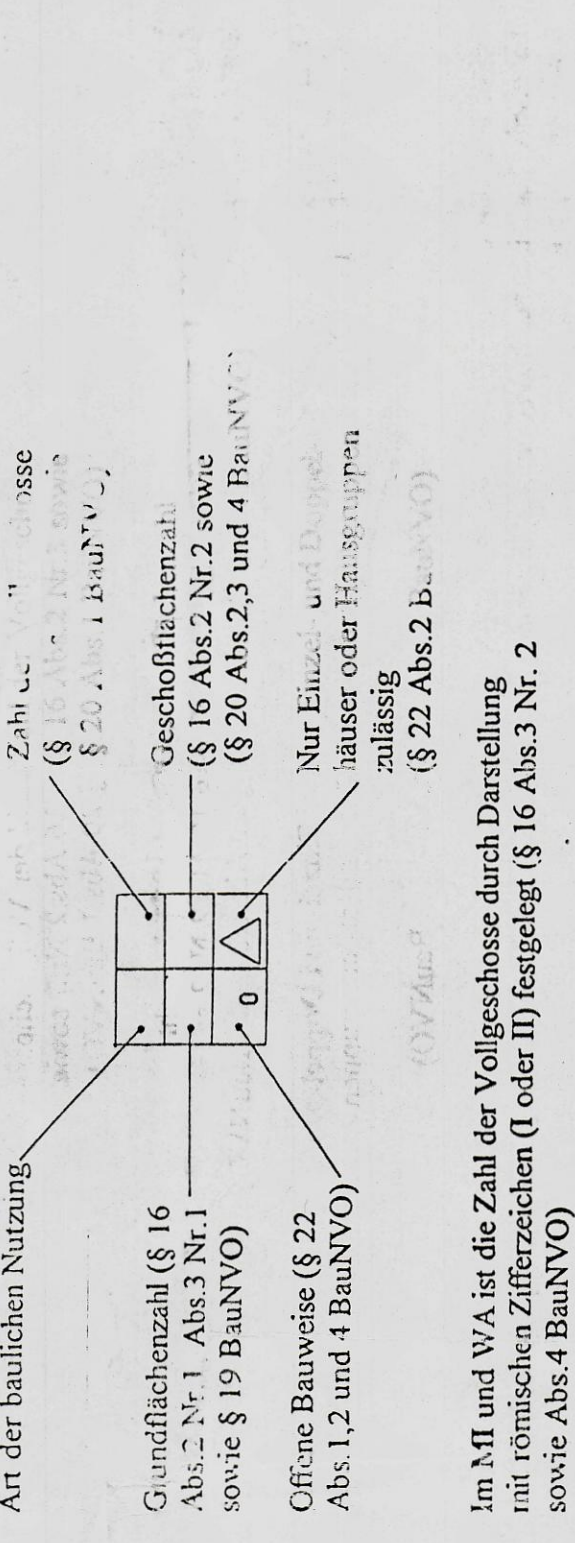

TRAUFWANDHÖHEN (§ 16 Abs. 2 Nr. 4, Abs. 3 Nr. 2 und Abs. 4 sowie § 18 BauNVO)

- TRAUFWANDHÖHEN






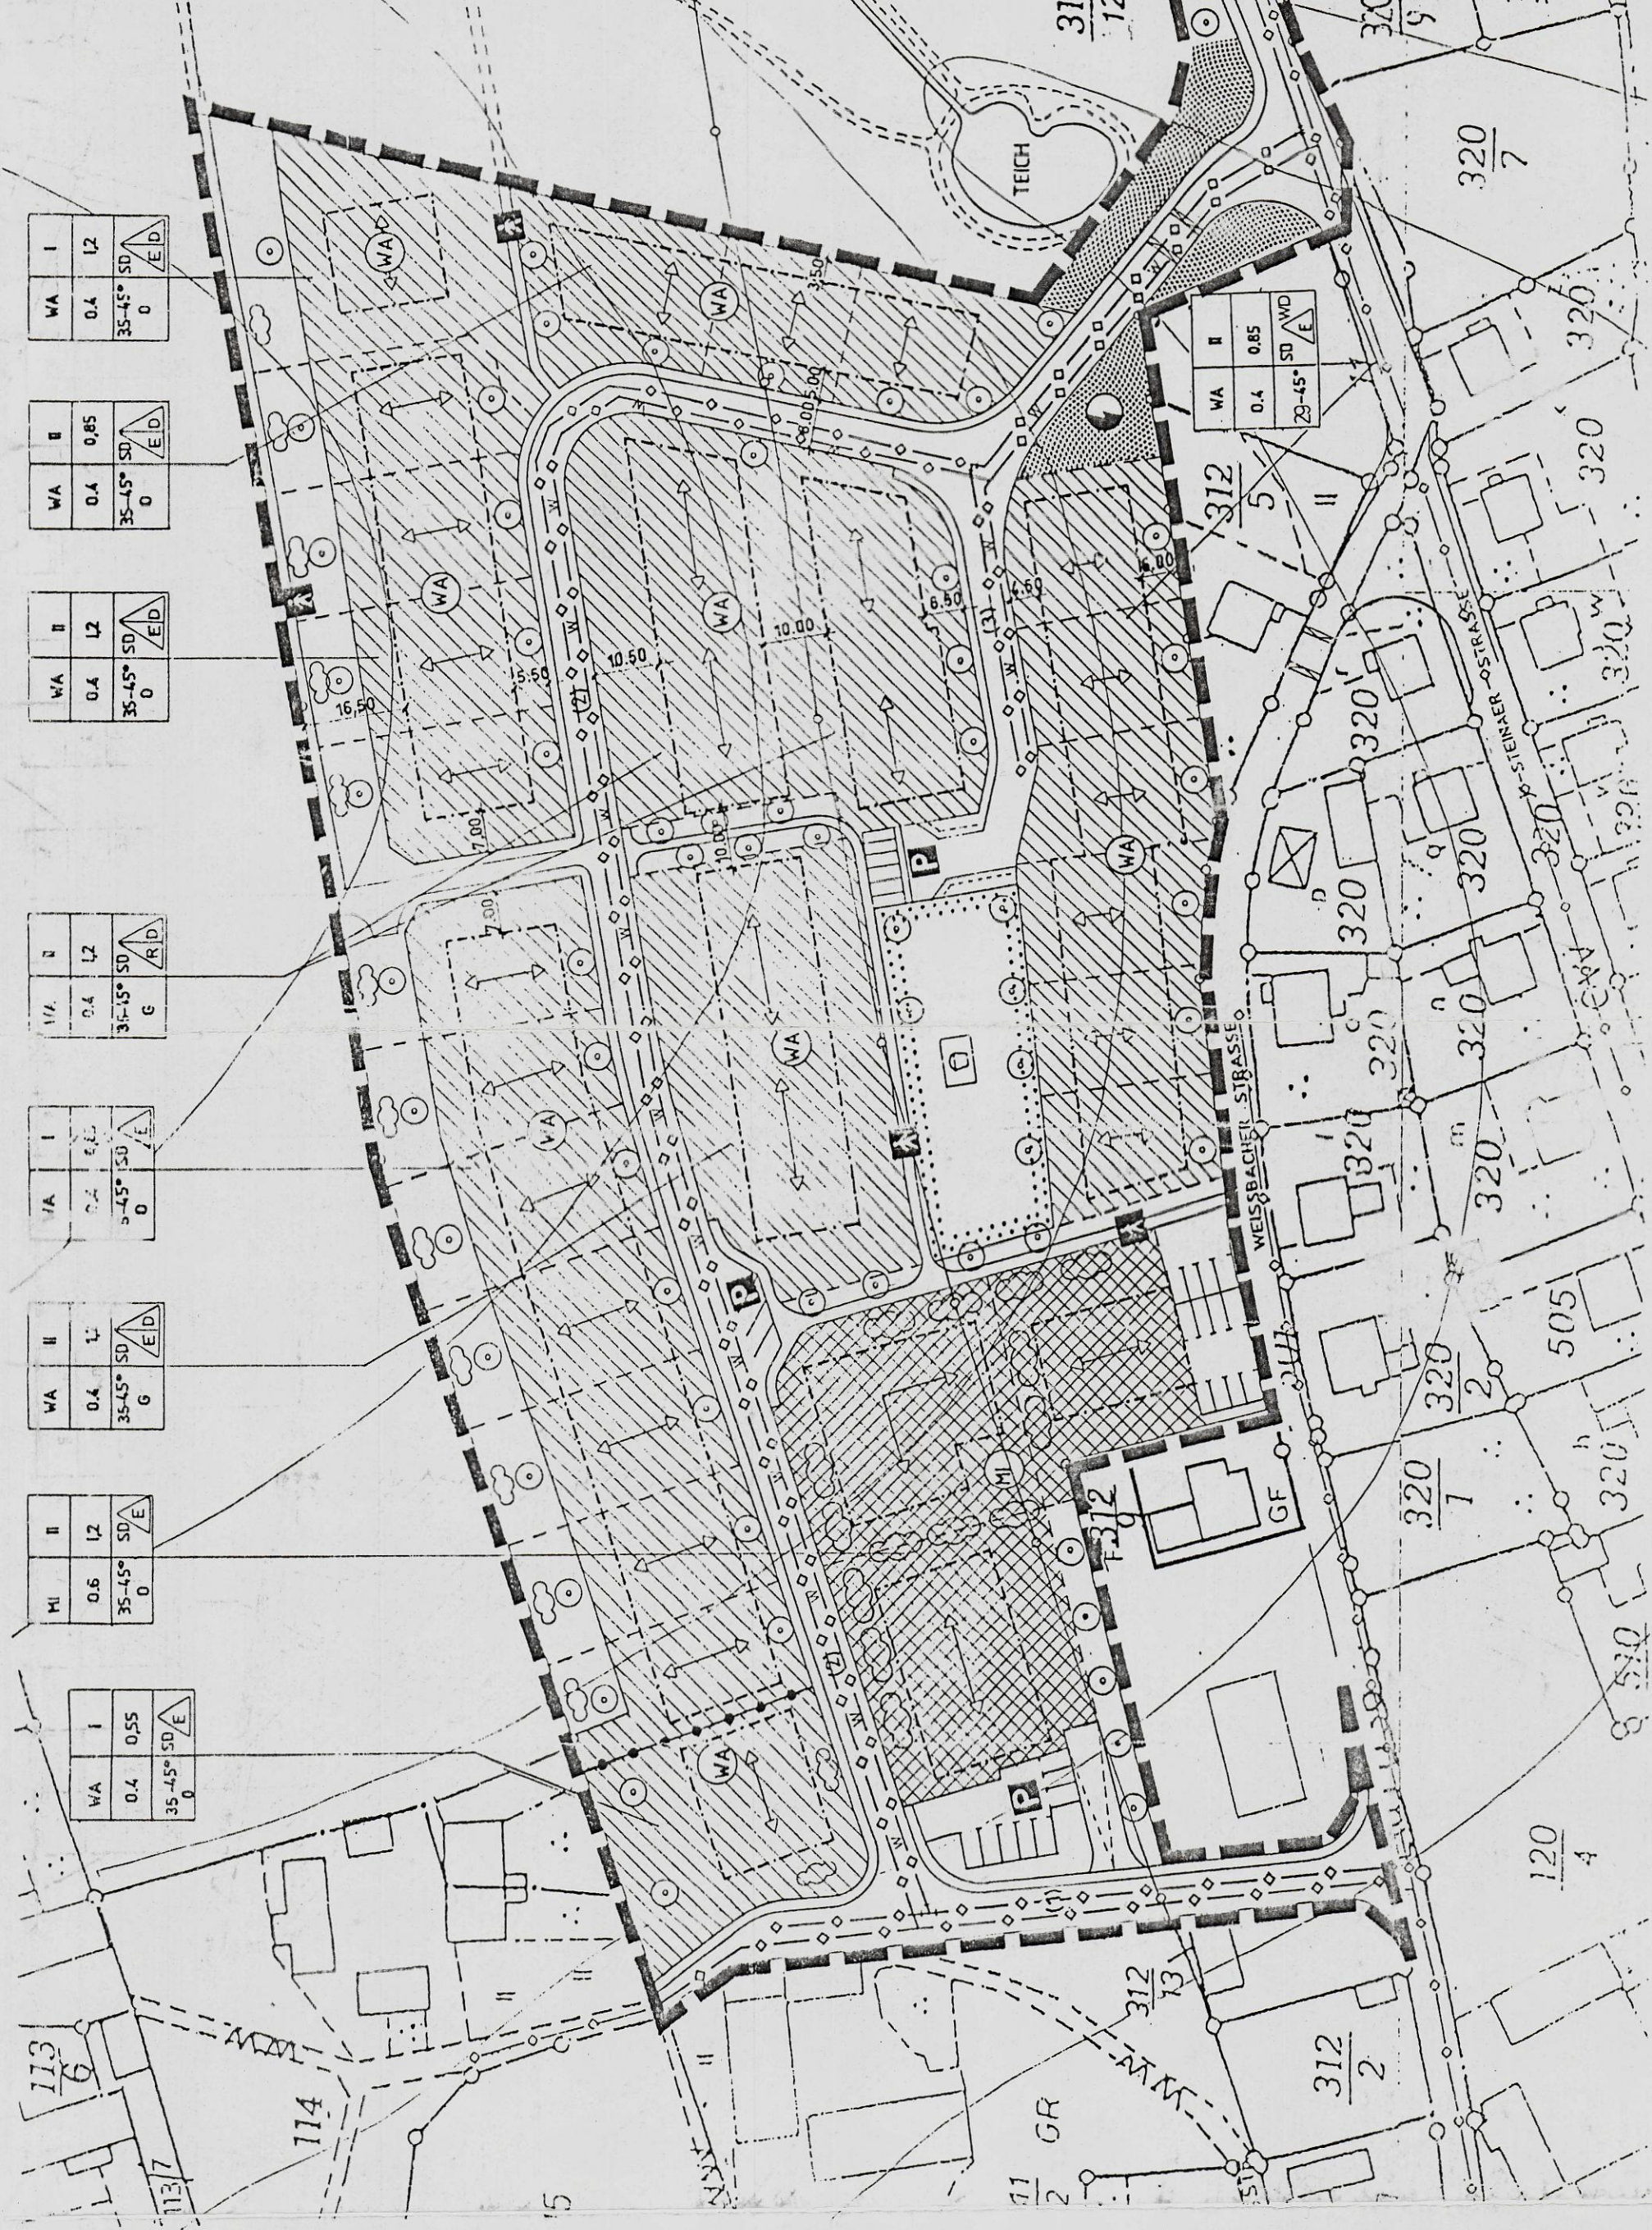







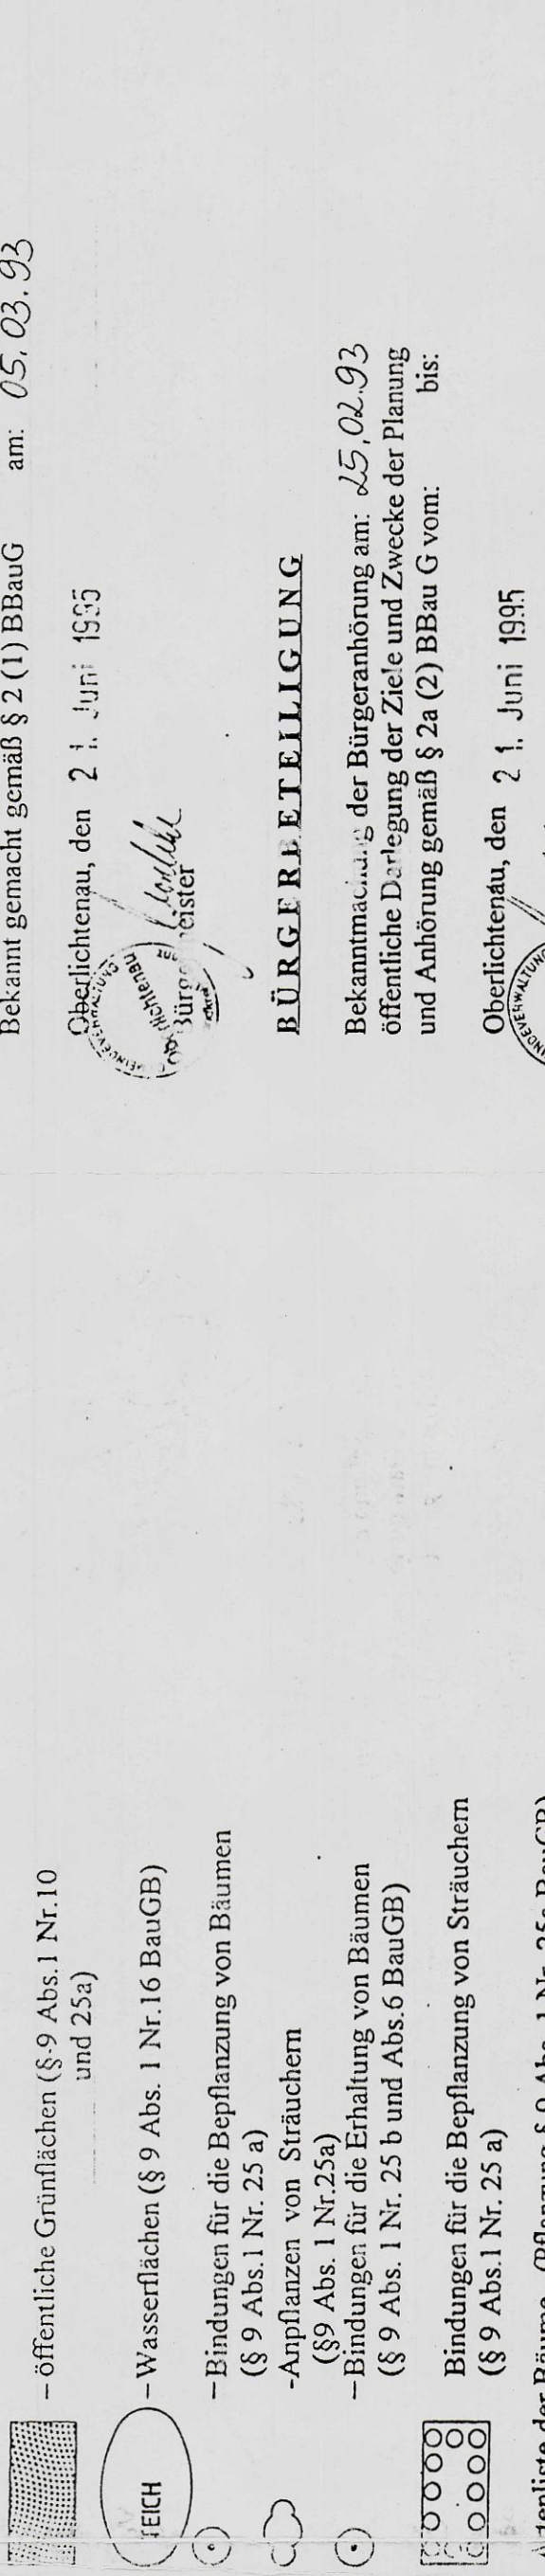








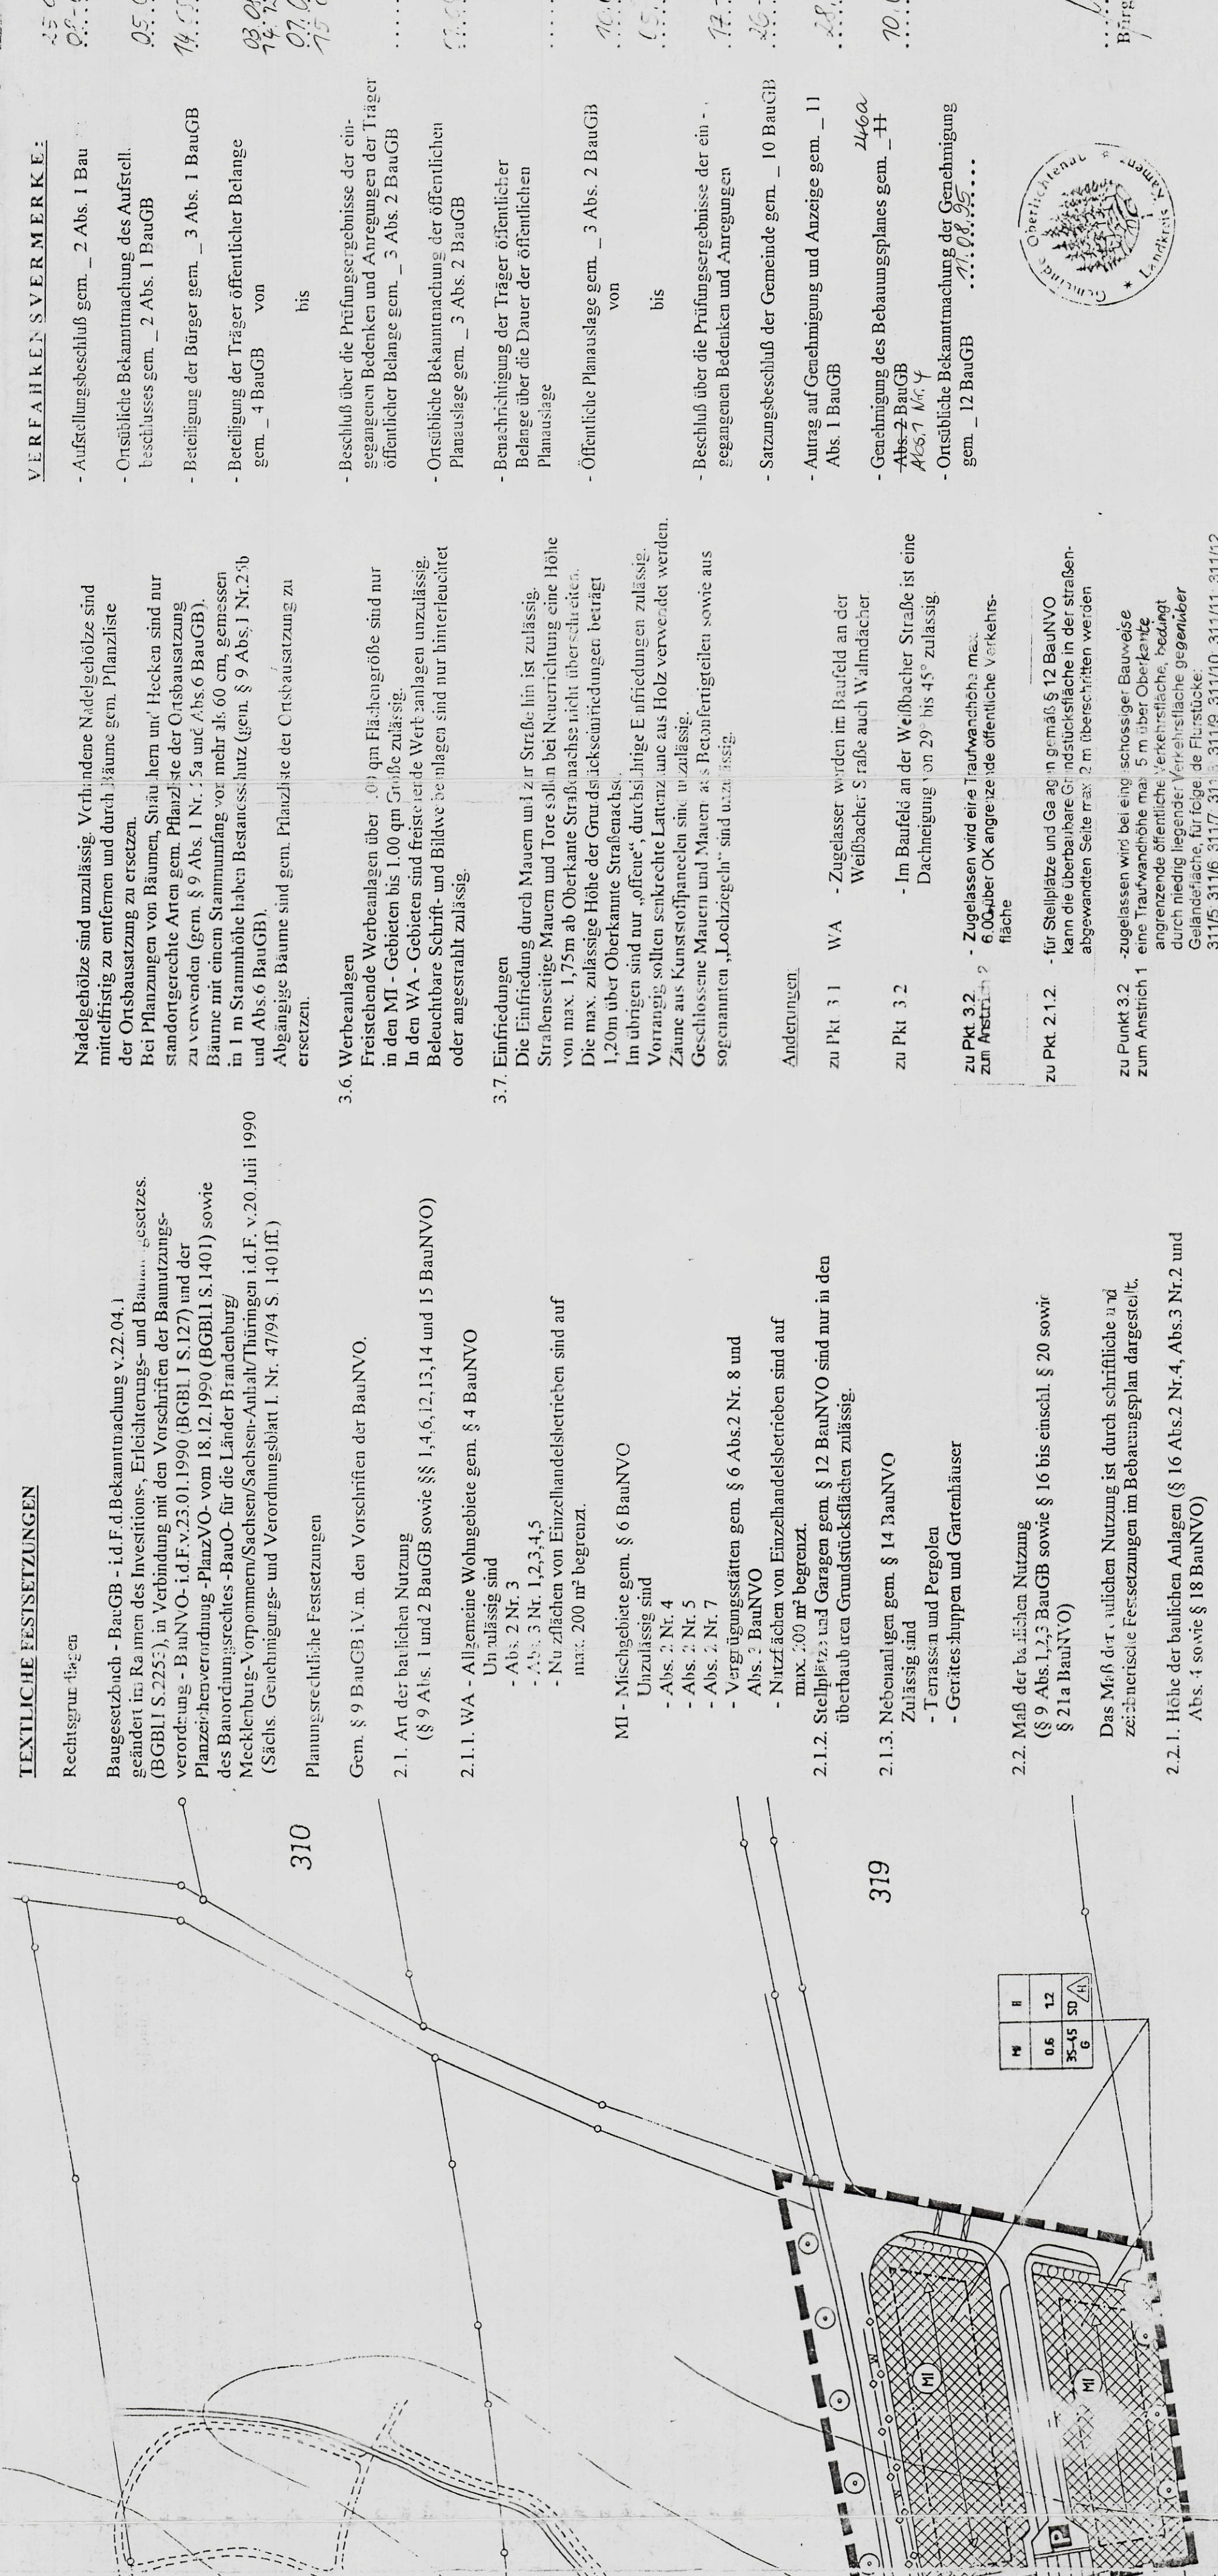







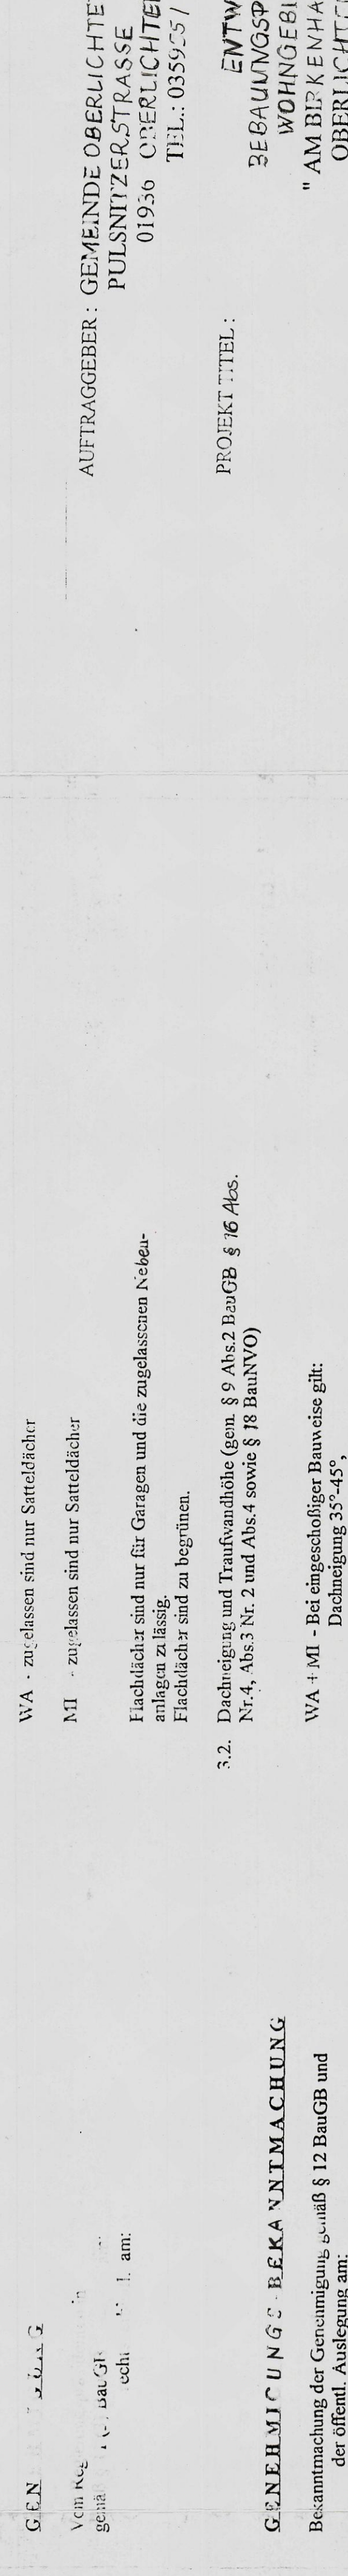






